



Vak - Vodovody a kanalizace Jesenicka, a. s.
OBLAST PŮSOBNOSTI

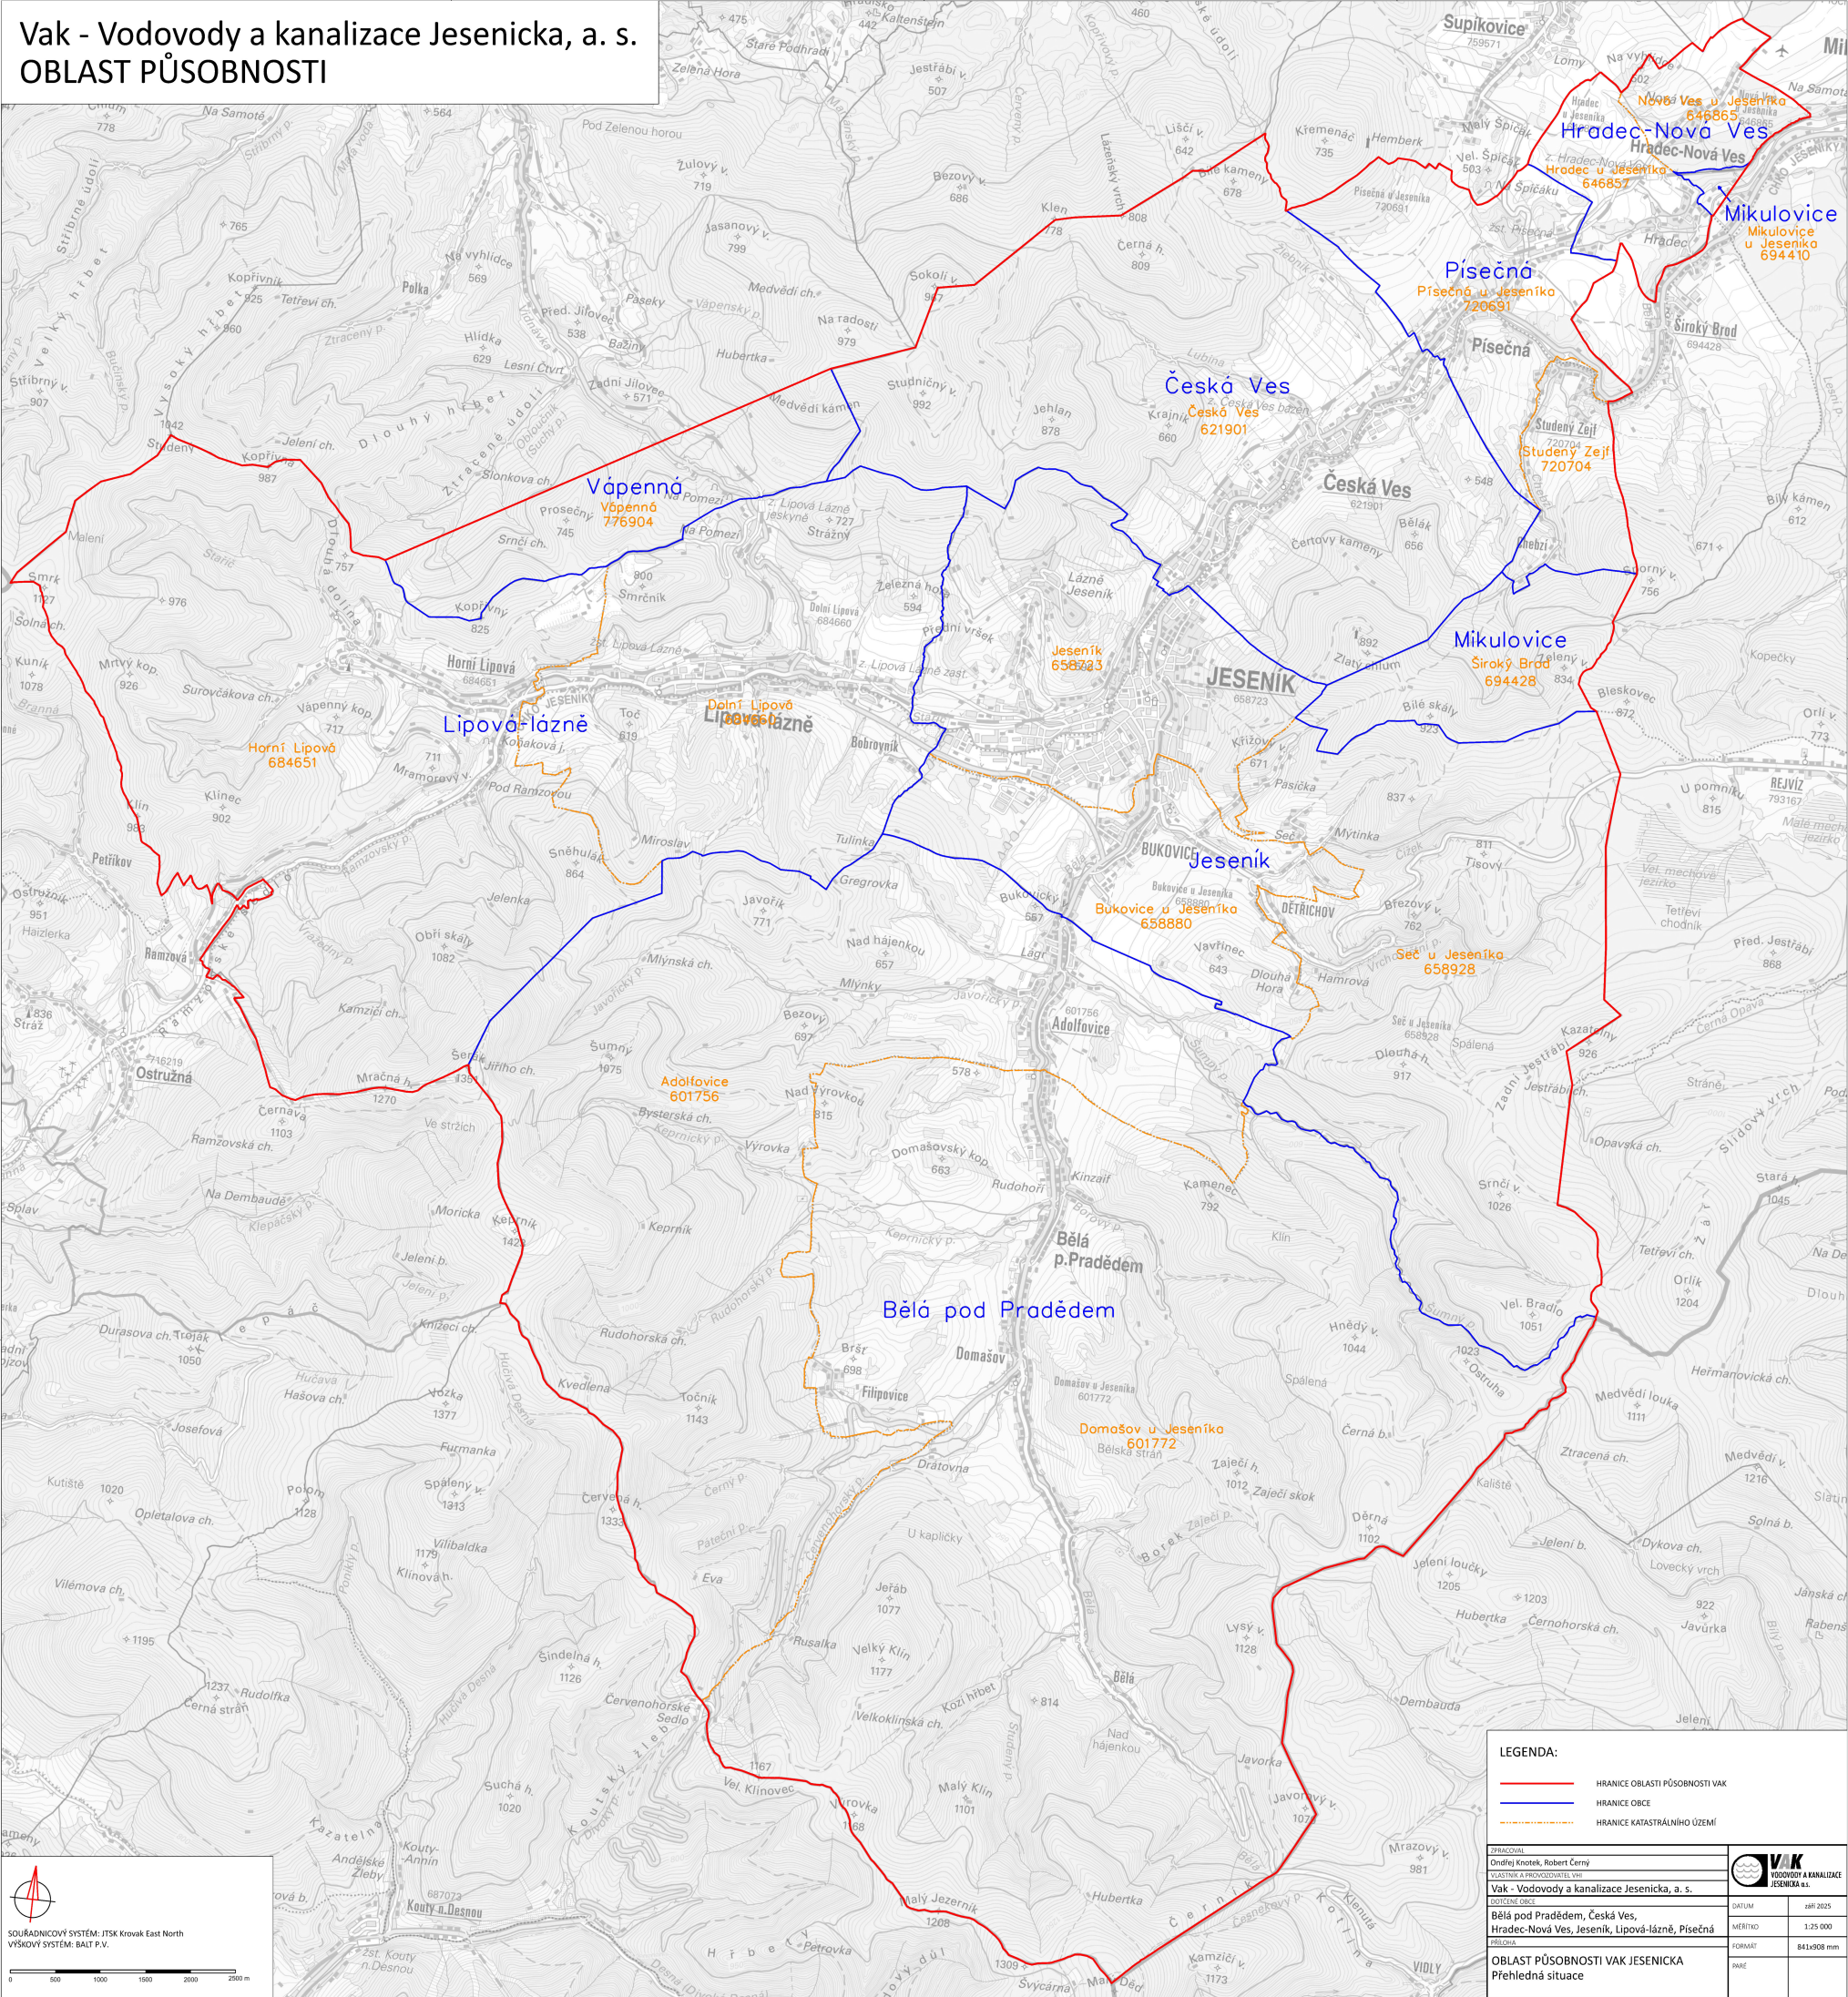

- LEGENDA:
- HRANICE OBLASTI PŮSOBNOSTI VAK
 - HRANICE OBCE
 - HRANICE KATASTRÁLNÍHO ÚZEMÍ

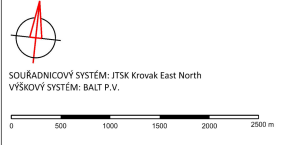

PRACOVNÍK		Datum	
Ondřej Knotek, Robert Černý		1.12.2025	
Vak - Vodovody a kanalizace Jesenicka, a. s.		Měřítko	
Bělá pod Pradědem, Česká Ves, Hradec-Nova Ves, Jeseník, Lipová-lázně, Písečná		1:25 000	
Přehledná situace		Formát	
		841x908 mm	
		Papír	